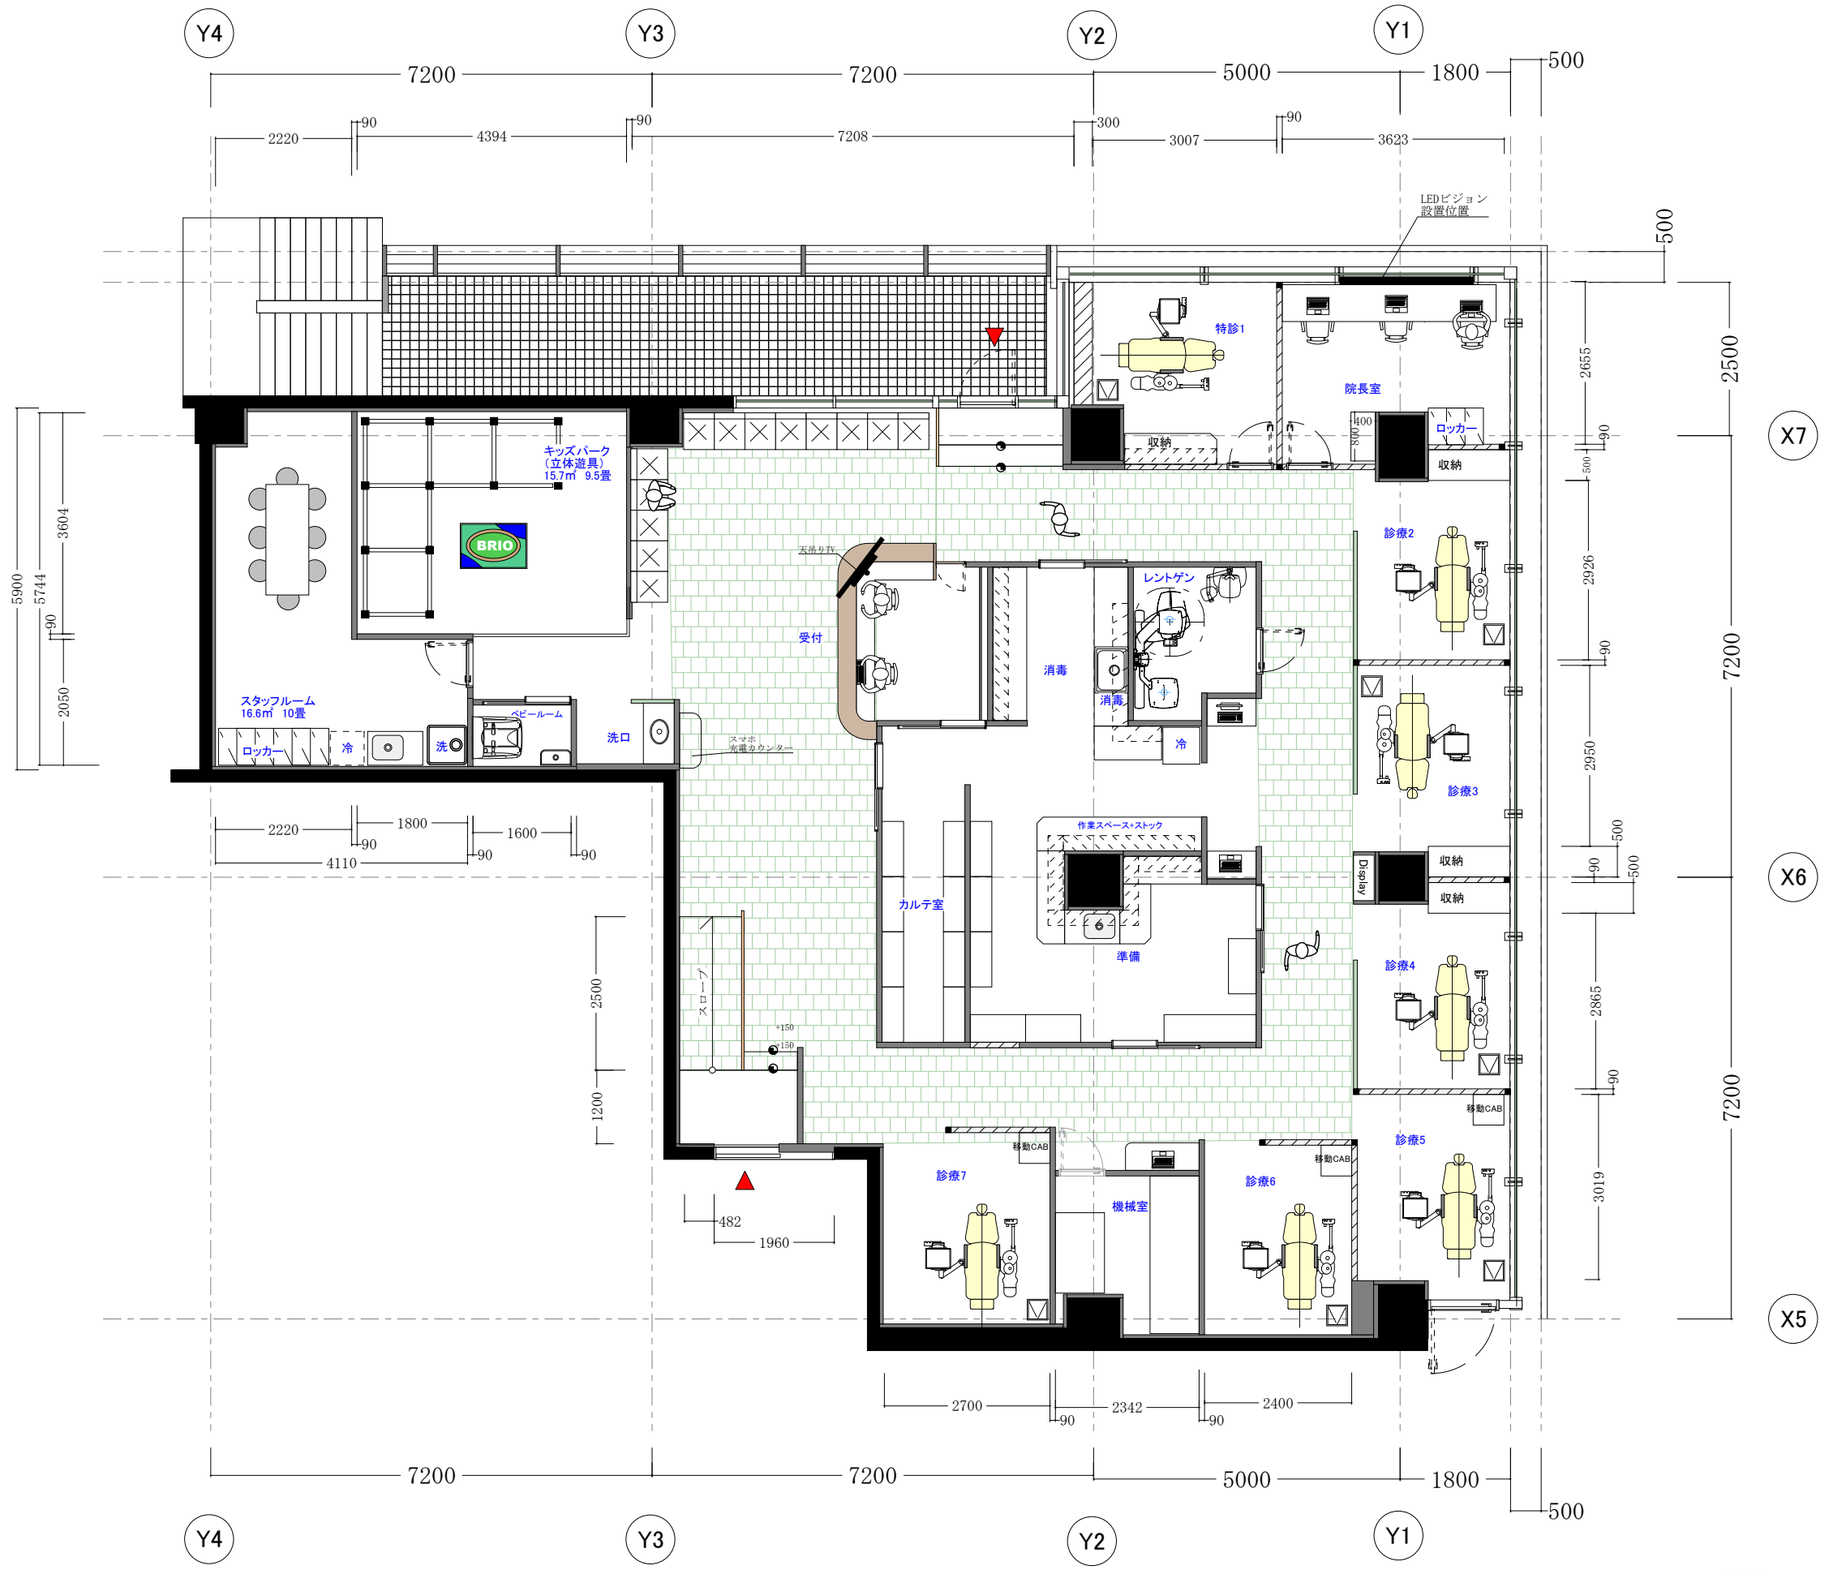

NAME	TITL	SCALE	DATE	CHANGE NO,	
藤沢デンタルクリニック	プランNo.12-E	1:100	2024.11.4		Imterior & Funiture Design

TACT